

Zentraler Bereich Seestraße / Gerichtstraße




siehe Anschluss Nord

siehe Anschluss Süd


Vorabzug
Zwischenpräsentation 21.03.2011

Anschluss Nord Seestraße / Barfusstraße

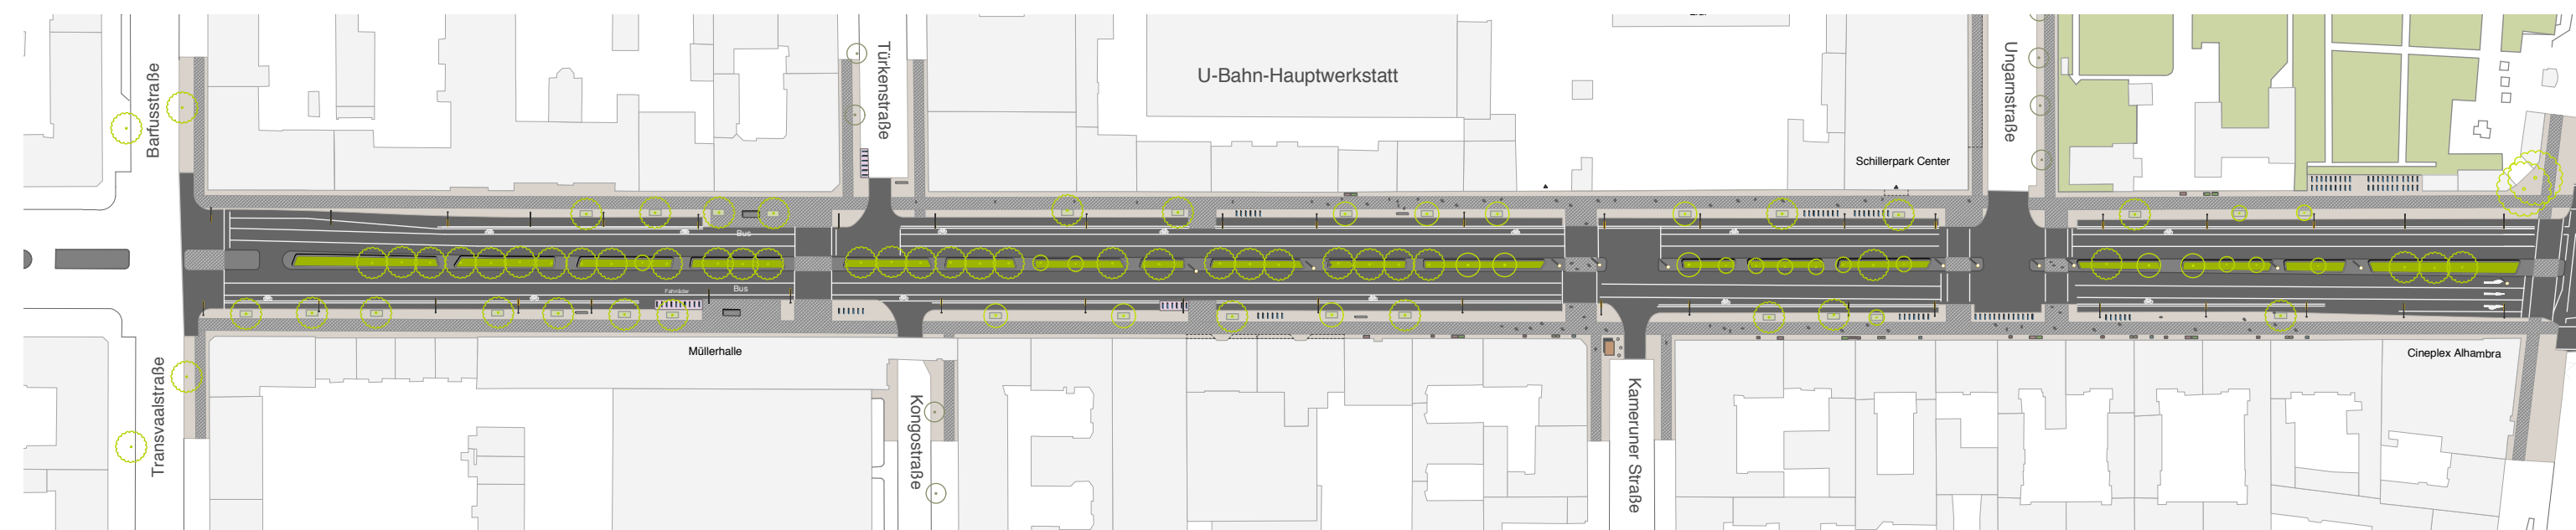

Vorabzug
Zwischenpräsentation 21.03.2011

Anschluss Süd S-Bahnhof Wedding / Fennstraße

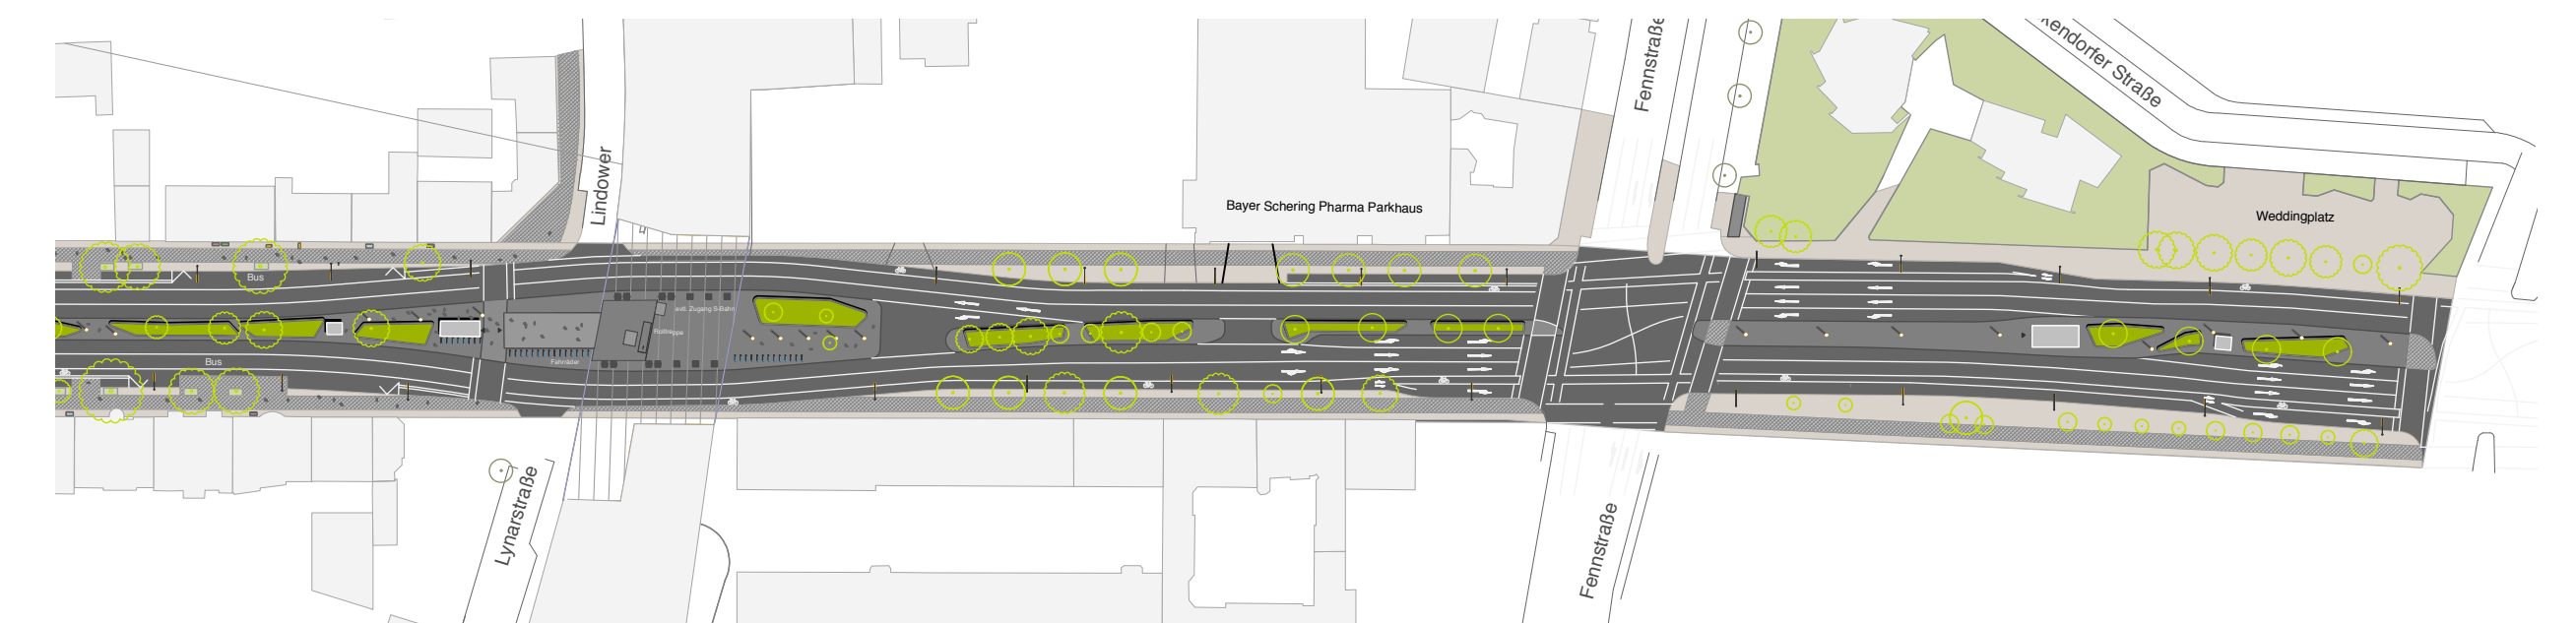

Conradi
Bockhorst
und
Partner Stadtplaner
und
Architekten

büro urbane prozesse
Dickmann Richter Architekten