Kleintierstall Grundriss

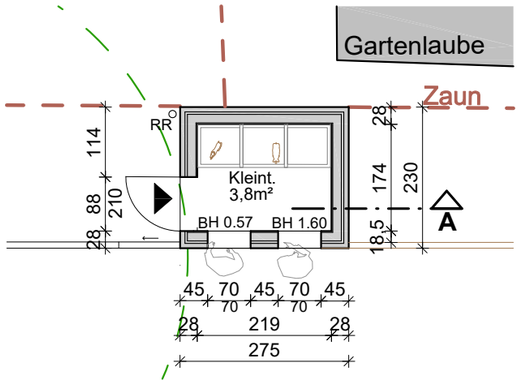

Ansicht Ost

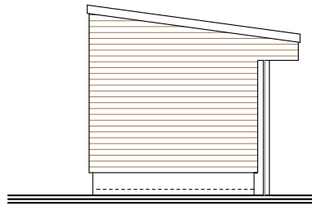

Ansicht Nord

Ansicht Süd

Schaf- und Ziegenstall Grundriss

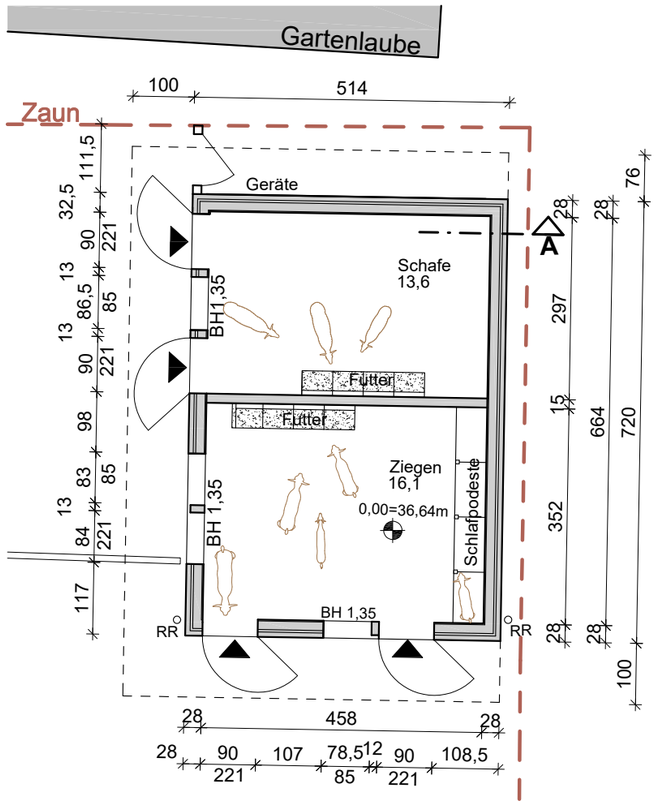

Ansicht Ost

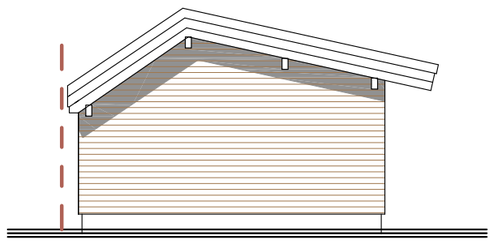

Ansicht Süd

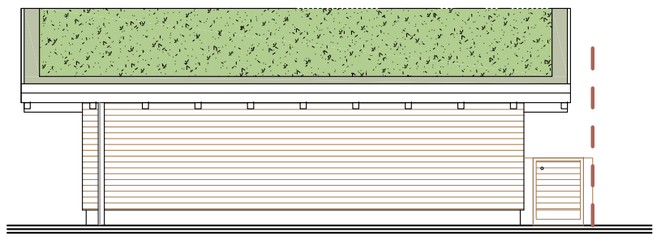

LEGENDE:

	OK FFB Oberkante Fertigfußboden
BH	Brüstungshöhe
RH	Raumhöhe
DF	Dachflächenfenster
2.RW	2. Rettungsweg
GW	Rolladen mit Gurtwickler

PROJEKT
Ersatzneubauten
Kinderbunter Bauernhof

BAUHERR
Bezirksamt Mitte von Berlin
Abt. Jugend, Familie und Bürgerdienste
Jugendhilfeplanung
Karl-Marx-Allee 31
10178 Berlin

GRUNDSTÜCK
Luxemburger Str. 25
13353 Berlin

PLAN/ GEWERK
Grundriss und Ansichten
Ställe

MASSSTAB
1 : 100

DATUM
28.02.2022

PLAN–NR.
3

INDEX
0

ENTWURFSPLANUNG

PLANUNG
Dipl.-Ing. Architekt
Ingo Herrmann
Dunckerstr. 59b
10439 Berlin
Tel.: 030/ 81018808
Fax: 030/ 81018809

Unterschrift