


Ansicht West

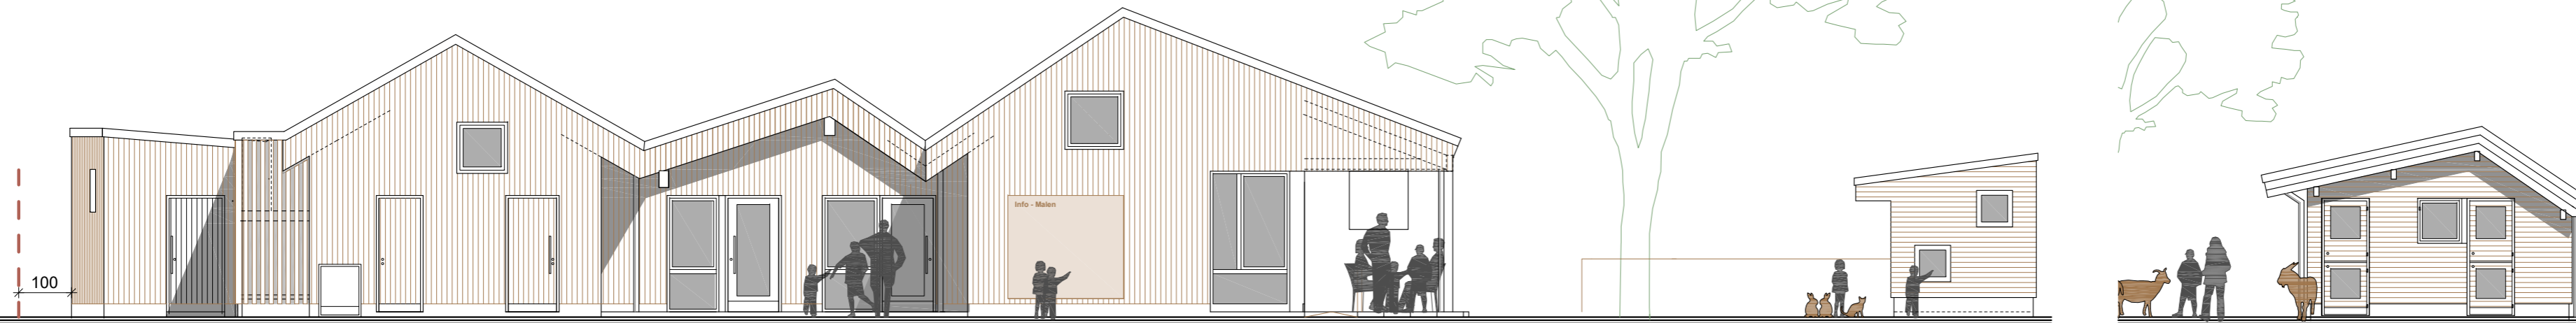

- LEGENDE:**
- OK FFB Oberkante Fertigfußboden
 - BH Brüstungshöhe
 - RH Raumhöhe
 - DF Dachflächenfenster
 - 2.RW 2. Rettungsweg
 - GW Rolladen mit Gurtwickler

PROJEKT
Ersatzneubauten
Kinderbunter Bauernhof

BAUHERR
Bezirksamt Mitte von Berlin
Abt. Jugend, Familie und Bürger-
dienste
Jugendhilfeplanung
Karl-Marx-Allee 31
10178 Berlin

GRUNDSTÜCK
Luxemburger Str. 25
13353 Berlin

PLAN/ GEWERK
Schnitt AA
Ansicht West

MASSSTAB 1 : 100 DATUM 28.02.2022

PLAN-NR. 4

INDEX 0 ENTWURFSPLANUNG

PLANUNG
Dipl.-Ing. Architekt
Ingo Herrmann
Dunckerstr. 59b
10439 Berlin
Tel.: 030/ 81018808
Fax: 030/ 81018809

Unterschrift

Schnitt AA

