

# Ansicht Süd



Pferdestall

Hauptgebäude

**LEGENDE:**

- OK FFB Oberkante Fertigfußboden
- BH Brüstungshöhe
- RH Raumhöhe
- DF Dachflächenfenster
- 2.RW 2. Rettungsweg
- GW Rolladen mit Gurtwickler

PROJEKT  
Ersatzneubauten  
Kinderbunter Bauernhof

BAUHERR  
Bezirksamt Mitte von Berlin  
Abt. Jugend, Familie und Bürger-  
dienste  
Jugendhilfeplanung  
Karl-Marx-Allee 31  
10178 Berlin

GRUNDSTÜCK  
Luxemburger Str. 25  
13353 Berlin

PLAN/ GEWERK  
Ansicht Süd, Multifunktionsgebäude  
Ansicht Nord, Schaf- und Ziegenstall

MASSSTAB 1 : 100      DATUM 28.02.2022


PLAN-NR.  
6

INDEX      ENTWURFSPLANUNG  
0

PLANUNG  
Dipl.-Ing. Architekt  
Ingo Herrmann  
Dunckerstr. 59b  
10439 Berlin  
Tel.: 030/ 81018808  
Fax: 030/ 81018809

\_\_\_\_\_  
Unterschrift

# Ansicht Nord

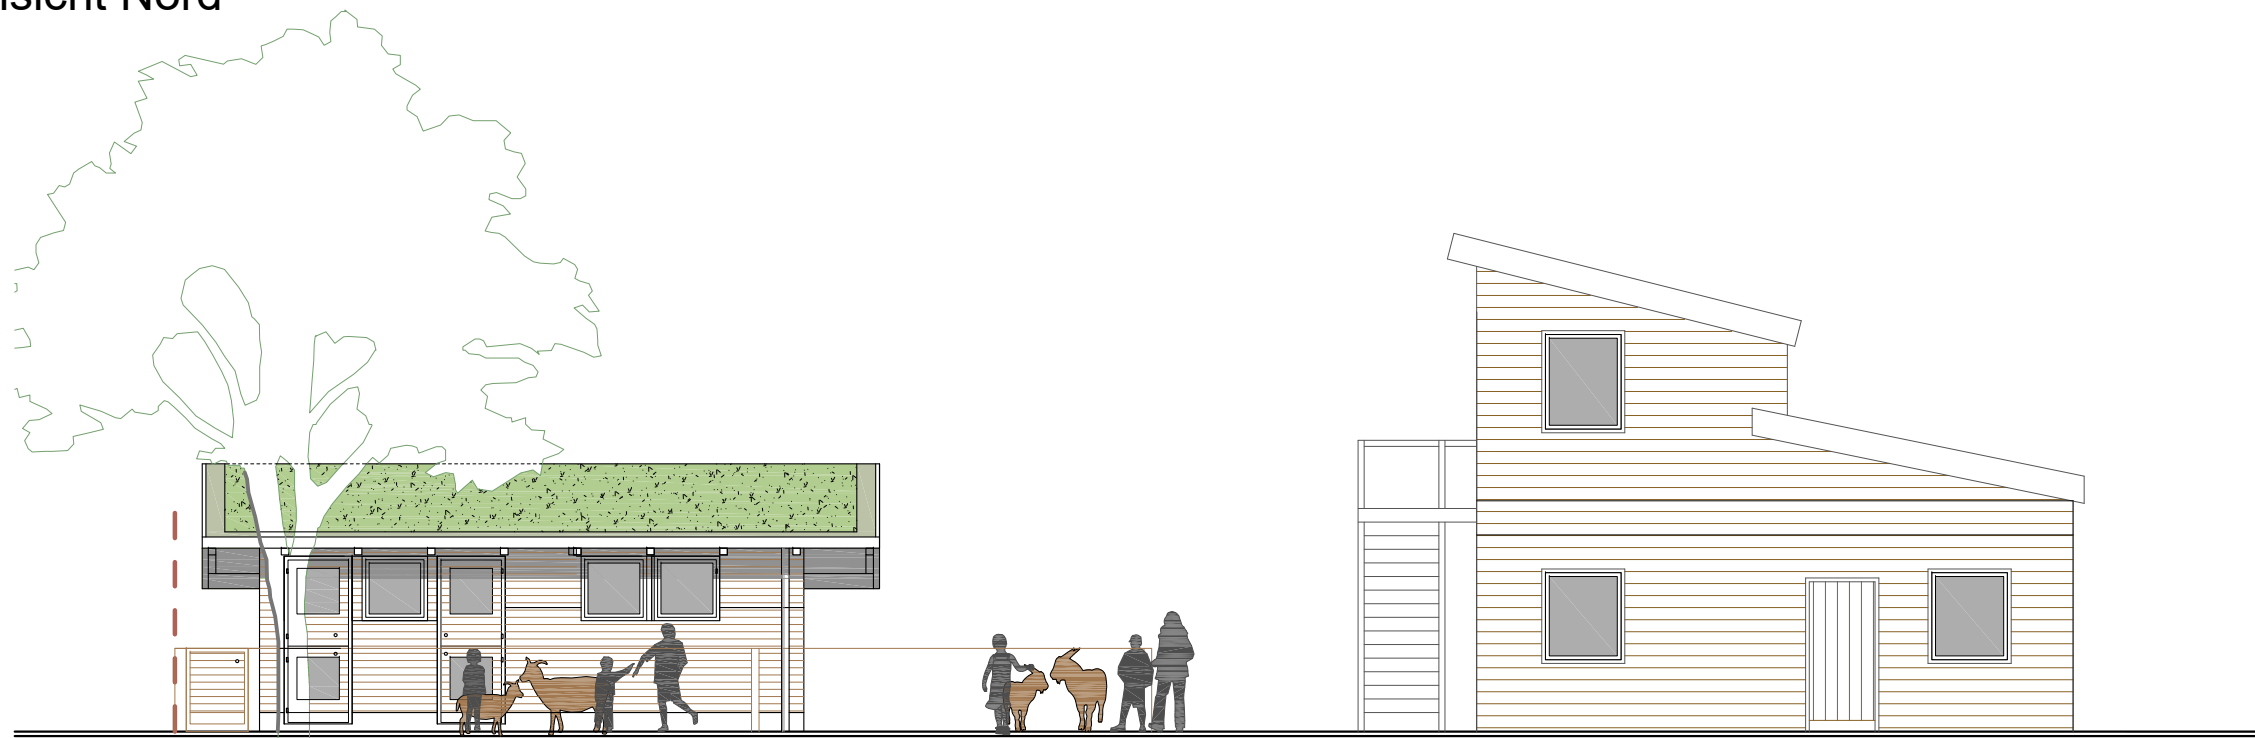

Schafe/ Ziegen

Kreativhaus